


Typ VBH

Berliner Haustür

neues Unterstück, jetzt 20mm hoch

neue zusätzliche profilierte Kassetten-Füllung

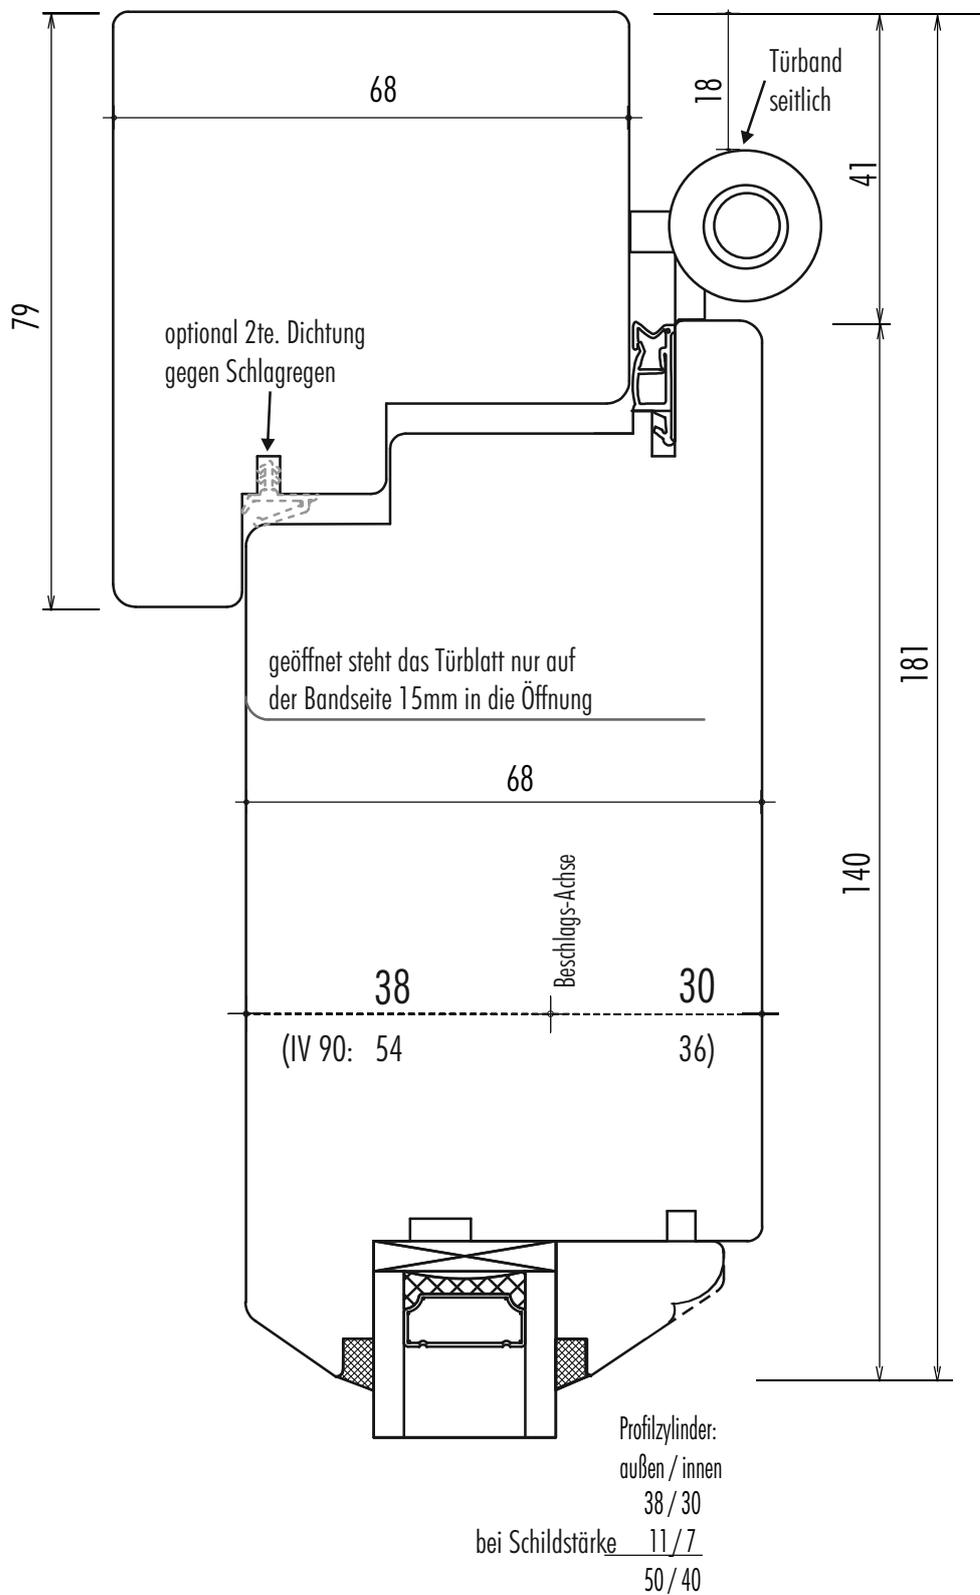


Typ VBH

Berliner
Haustür

oben und
seitlich

neu mit
raumseitig
umlaufender
Dichtung

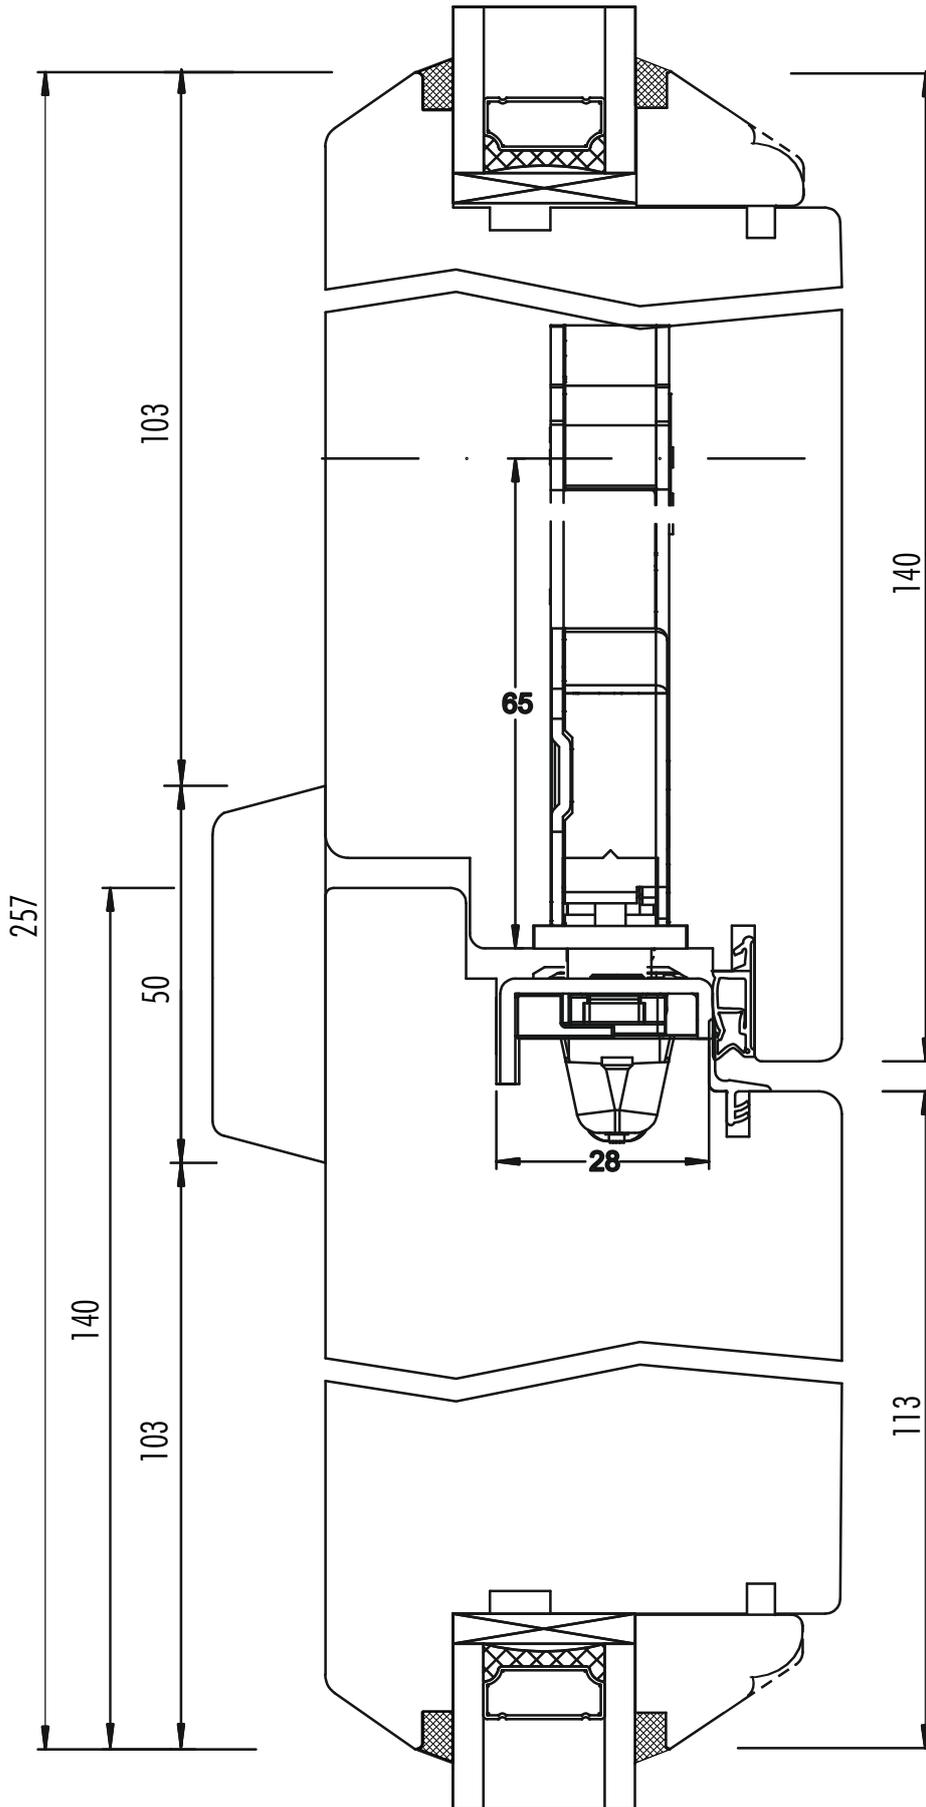


Typ VBH

Berliner
Haustür

Stulp




Typ VBH

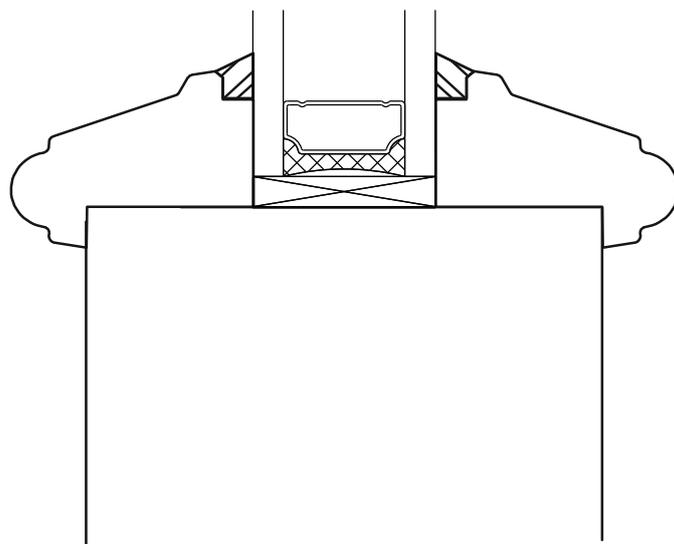

Berliner
Haustür

Überfälzte
Glasleisten

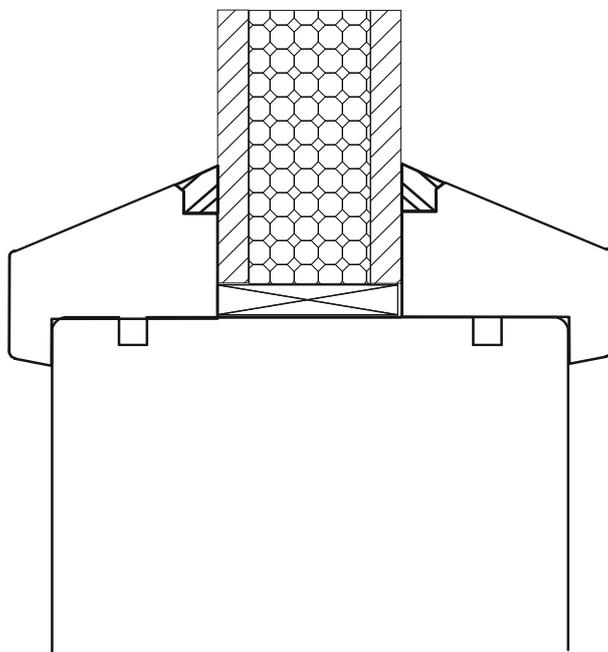




Typ VBH


Berliner
Haustür




Kombination mit
Festelement

Empfehlung:
Aussteifungs-
profil 68x68
gegen
Verbiegen

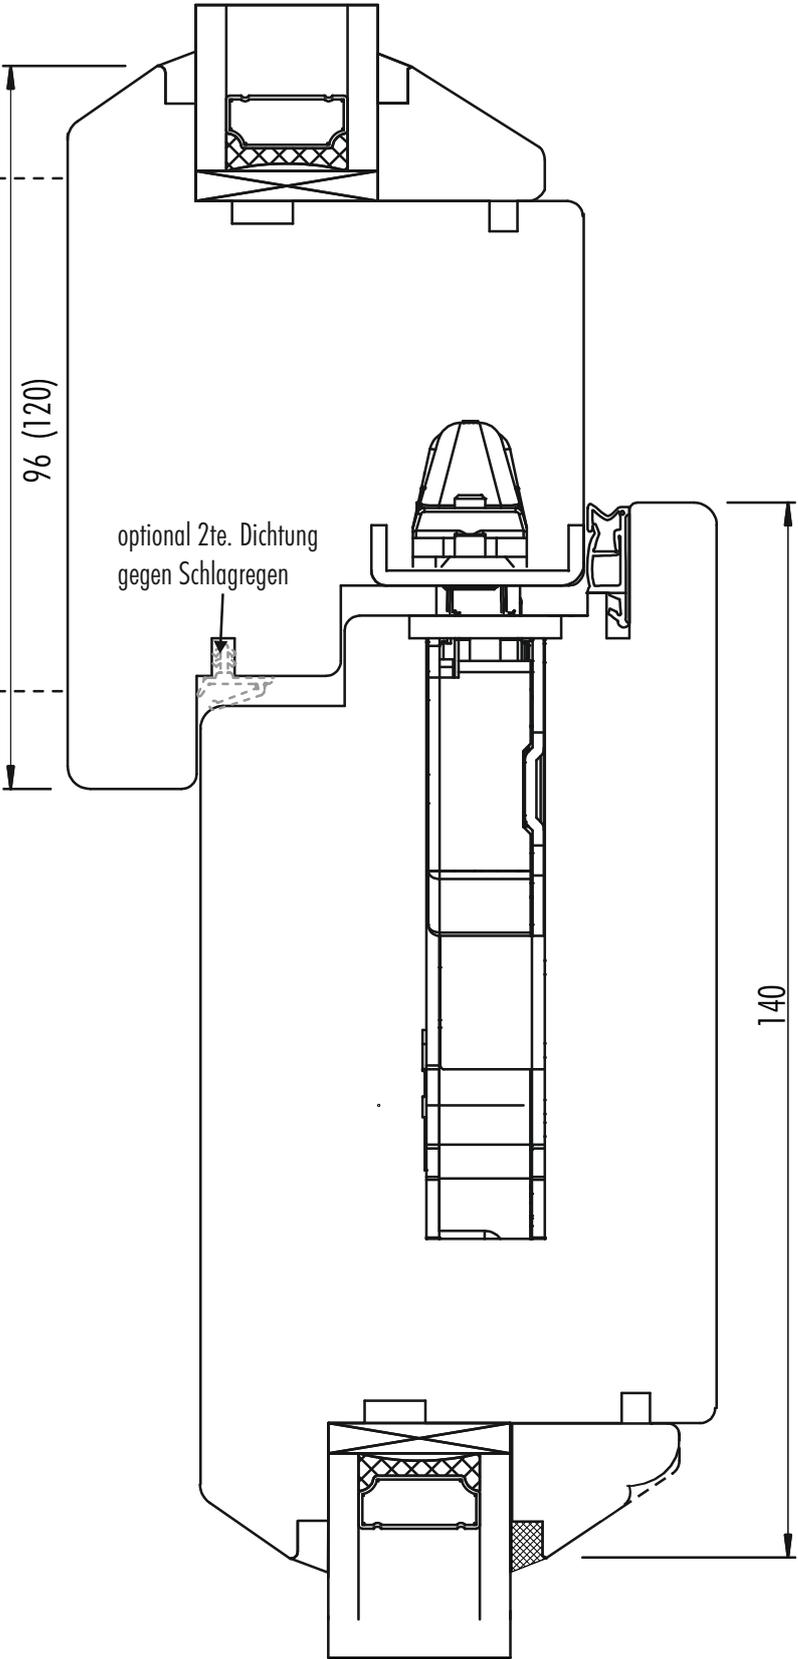

Anschluss Pfosten
unten

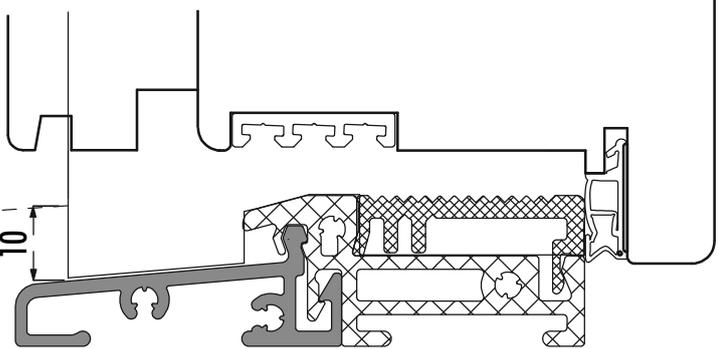

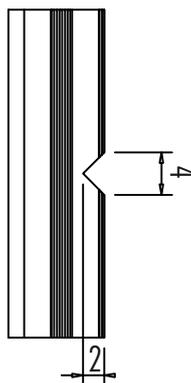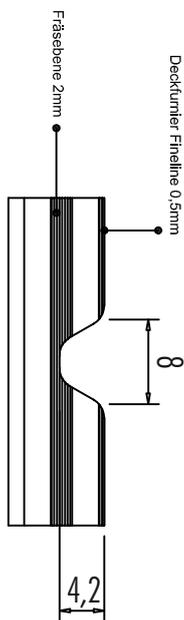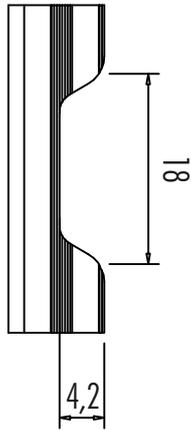

Typ VBH

Berliner
Haustür

Nuten in
Ganzblattüren